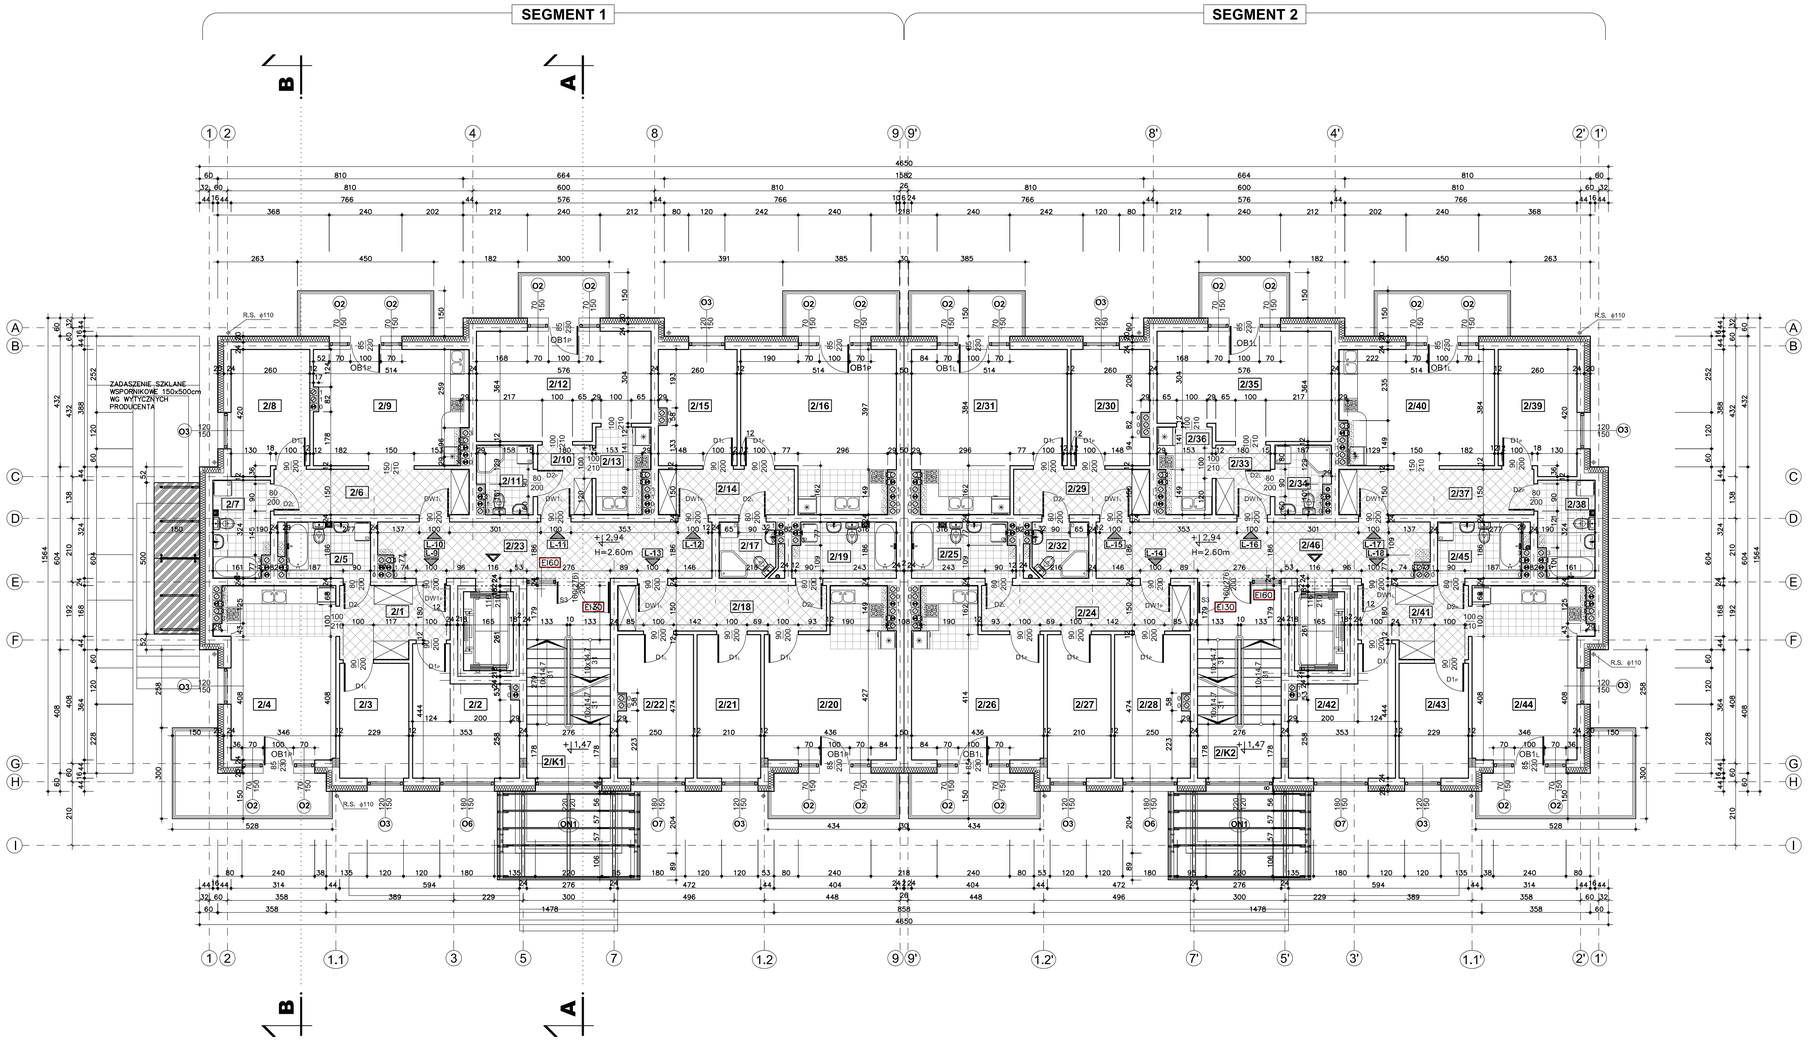

SEGMENT 1 - I PIĘTRO

L-9:		**54,20 m²**
2/1	P. POKÓJ	7,94 m²
2/2	POKÓJ	12,31 m²
2/3	POKÓJ	8,56 m²
2/4	POKÓJ Z ANEKSEM	20,37 m²
2/5	ŁAZIENKA	5,02 m²

L-10:		**44,66 m²**
2/6	P. POKÓJ	9,50 m²
2/7	ŁAZIENKA	5,79 m²
2/8	POKÓJ	10,32 m²
2/9	POKÓJ Z ANEKSEM	19,05 m²

L-11:		**32,34 m²**
2/10	P. POKÓJ	4,06 m²
2/11	ŁAZIENKA	3,92 m²
2/12	POKÓJ	19,61 m²
2/13	KUCHNIA	4,75 m²

L-12:		**44,00 m²**
2/14	P. POKÓJ	6,62 m²
2/15	POKÓJ	9,68 m²
2/16	POKÓJ Z ANEKSEM	24,36 m²
2/17	ŁAZIENKA	3,34 m²

L-13:		**58,52 m²**
2/18	P. POKÓJ	10,17 m²
2/19	ŁAZIENKA	6,04 m²
2/20	POKÓJ Z ANEKSEM	20,96 m²
2/21	POKÓJ	9,82 m²
2/22	POKÓJ	11,53 m²

2/23	KORYTARZ	19,85 m²
2/K1	K. SCHODOWA	8,68 m²

SEGMENT 2 - I PIĘTRO

L-14:		**58,52 m²**
2/24	P. POKÓJ	10,17 m²
2/25	ŁAZIENKA	6,04 m²
2/26	POKÓJ Z ANEKSEM	20,96 m²
2/27	POKÓJ	9,82 m²
2/28	POKÓJ	11,53 m²

L-15:		**43,93 m²**
2/29	P. POKÓJ	6,62 m²
2/30	POKÓJ	9,61 m²
2/31	POKÓJ Z ANEKSEM	24,36 m²
2/32	ŁAZIENKA	3,34 m²

L-16:		**32,34 m²**
2/33	P. POKÓJ	4,06 m²
2/34	ŁAZIENKA	4,92 m²
2/35	POKÓJ	19,61 m²
2/36	KUCHNIA	4,75 m²

L-17:		**44,67 m²**
2/37	P. POKÓJ	9,50 m²
2/38	ŁAZIENKA	5,72 m²
2/39	POKÓJ	10,32 m²
2/40	POKÓJ Z ANEKSEM	19,13 m²

L-18:		**54,24 m²**
2/41	P. POKÓJ	7,94 m²
2/42	POKÓJ	12,31 m²
2/43	POKÓJ	8,56 m²
2/44	POKÓJ Z ANEKSEM	20,37 m²
2/45	ŁAZIENKA	5,06 m²

2/47	KORYTARZ	19,98 m²
2/K2	K. SCHODOWA	8,68 m²

UWAGA
WSZYSTKIE WYMIARY SPRAWDZIĆ NA BUDOWIE

inwestprojekt
Sp z o.o. 38-400 KROSNO ul. KRAKOWSKA 13
e-mail: inwestprojekt_krosno@interia.pl tel.(0-13) 432 43 32

TEMAT:	BUDOWA BUDYNKU WIELORODZINNEGO MIESZKALNO - USŁUGOWEGO PRZY UL.SKŁADOWEJ 6 W KROŚNIE. DZIAŁKI NR EW. 262/2, 263, OBRĘB [0003] PRZEMYSŁOWA, KATEGORIA BUD. XIII		
ADRES BUD.:	38-400 KROSNO, ul. Składowa 6 Działki nr ew. 262/2, 263.		RYS. NR
INWESTOR:	TBS - Przedsiębiorstwo Mieszkaniowe Sp. z o.o. 38-400 Krosno ul. Wyzwolenia 4		3/A
TYTUŁ RYS.:	**RZUT I PIĘTRA**		02. 2021
BRANŻA:	ARCHITEKTURA		SKALA 1:100
PROJEKTANT:	inż. arch. Ruben Bardanaszwili	upr. nr DPO-248346-79/90	
SPRAWDZAJĄCY:	mgr inż. arch. Wiesław Zima	upr. nr UWN-248346-234/87	
ASYSTENT:	mgr inż. Angelika Nawrska		