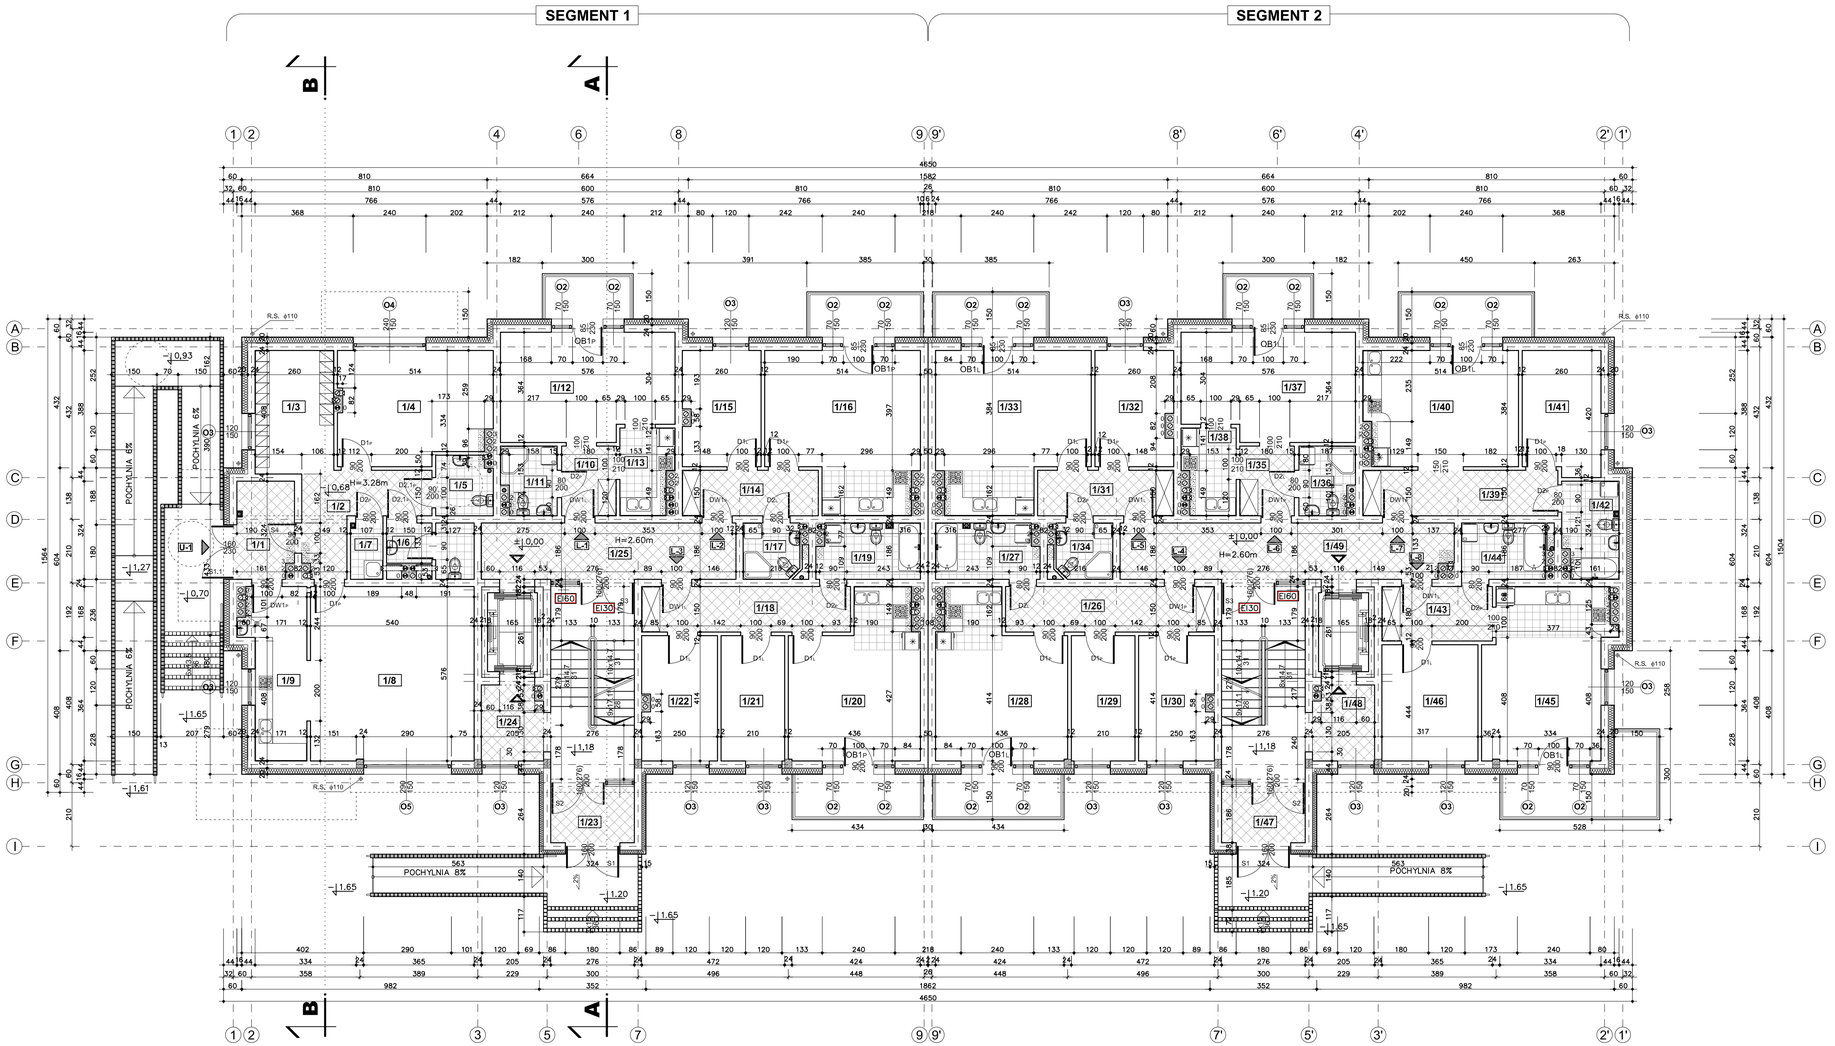


## SEGMENT 1 - PARTER

| | | |
|---|---|---|
| **U-1:** | | **94,94 m²** |
| 1/1 | WIATROŁAP | 6,11 m² |
| 1/2 | KORYTARZ | 9,14 m² |
| 1/3 | SZATNIA | 10,47 m² |
| 1/4 | ŚWIETLICA/ SALA WYPOCZYNKU | 18,19 m² |
| 1/5 | WC NPS/WC D | 3,60 m² |
| 1/6 | WC M | 4,24 m² |
| 1/7 | POM. PORZ. | 1,93 m² |
| 1/8 | SALA DUŻA | 30,86 m² |
| 1/9 | ANEKS KUCHENNY | 10,40 m² |

| | | |
|---|---|---|
| **L-1:** | | **32,34 m²** |
| 1/10 | P. POKÓJ | 4,06 m² |
| 1/11 | ŁAZIENKA | 3,92 m² |
| 1/12 | POKÓJ | 19,61 m² |
| 1/13 | KUCHNIA | 4,75 m² |

| | | |
|---|---|---|
| **L-2:** | | **44,00 m²** |
| 1/14 | P. POKÓJ | 6,62 m² |
| 1/15 | POKÓJ | 9,68 m² |
| 1/16 | POKÓJ Z ANEKSEM | 24,36 m² |
| 1/17 | ŁAZIENKA | 3,34 m² |

| | | |
|---|---|---|
| **L-3:** | | **55,78 m²** |
| 1/18 | P. POKÓJ | 10,17 m² |
| 1/19 | ŁAZIENKA | 6,04 m² |
| 1/20 | POKÓJ Z ANEKSEM | 20,96 m² |
| 1/21 | POKÓJ | 8,57 m² |
| 1/22 | POKÓJ | 10,04 m² |

| | | |
|---|---|---|
| 1/23 | WIATROŁAP | 5,04 m² |
| 1/24 | KORYTARZ | 4,90 m² |
| 1/25 | KORYTARZ | 15,42 m² |
| 1/K1 | K. SCHODOWA | 8,68 m² |

## SEGMENT 2 - PARTER

| | | |
|---|---|---|
| **L-4:** | | **55,78 m²** |
| 1/26 | P. POKÓJ | 10,17 m² |
| 1/27 | ŁAZIENKA | 6,04 m² |
| 1/28 | POKÓJ Z ANEKSEM | 20,96 m² |
| 1/29 | POKÓJ | 8,57 m² |
| 1/30 | POKÓJ | 10,04 m² |

| | | |
|---|---|---|
| **L-5:** | | **43,93 m²** |
| 1/31 | P. POKÓJ | 6,62 m² |
| 1/32 | POKÓJ | 9,61 m² |
| 1/33 | POKÓJ Z ANEKSEM | 24,36 m² |
| 1/34 | ŁAZIENKA | 3,34 m² |

| | | |
|---|---|---|
| **L-6:** | | **32,34 m²** |
| 1/35 | P. POKÓJ | 4,06 m² |
| 1/36 | ŁAZIENKA | 3,92 m² |
| 1/37 | POKÓJ | 19,61 m² |
| 1/38 | KUCHNIA | 4,75 m² |

| | | |
|---|---|---|
| **L-7:** | | **44,67 m²** |
| 1/39 | P. POKÓJ | 9,50 m² |
| 1/40 | POKÓJ Z ANEKSEM | 19,13 m² |
| 1/41 | POKÓJ | 10,32 m² |
| 1/42 | ŁAZIENKA | 5,72 m² |

| | | |
|---|---|---|
| **L-8:** | | **45,75 m²** |
| 1/43 | P. POKÓJ | 6,46 m² |
| 1/44 | ŁAZIENKA | 5,06 m² |
| 1/45 | POKÓJ Z ANEKSEM | 22,20 m² |
| 1/46 | POKÓJ | 12,03 m² |

| | | |
|---|---|---|
| 1/47 | WIATROŁAP | 5,04 m² |
| 1/48 | KORYTARZ | 4,90 m² |
| 1/49 | KORYTARZ | 19,98 m² |
| 1/K2 | K. SCHODOWA | 8,68 m² |

UWAGA
WSZYSTKIE WYMIARY SPRAWDZIĆ NA BUDOWIE


inwestprojekt
Sp z o.o. 38-400 KROSNO ul. KRAKOWSKA 13
e-mail: inwestprojekt_krosno@interia.pl tel.(0-13) 432 43 32


| | | | |
|---|---|---|---|
| TEMAT: | BUDOWA BUDYNKU WIELORODZINNEGO MIESZKALNO - USŁUGOWEGO PRZY UL.SKŁADOWEJ 6 W KROŚNIE. DZIAŁKI NR EW. 262/2, 263, OBRĘB [0003] PRZEMYSŁOWA, KATEGORIA BUD. XIII | | |
| ADRES BUD.: | 38-400 KROSNO, ul. Składowa 6<br>Działki nr ew. 262/2, 263. | | RYS. NR 2/A |
| INWESTOR: | TBS - Przedsiębiorstwo Mieszkaniowe Sp. z o.o.<br>38-400 Krosno ul. Wyzwolenia 4 | | |
| TYTUŁ RYS.: | **RZUT PARTERU** | | 02. 2021 |
| BRANŻA: | ARCHITEKTURA | | SKALA 1:100 |
| PROJEKTANT: | inż. arch.<br>Ruben Bardanaszwili | upr. nr<br>DPO-248346-79/90 | |
| SPRAWDZAJĄCY: | mgr inż. arch.<br>Wiesław Zima | upr. nr<br>UWN-248346-234/87 | |
| ASYSTENT: | mgr inż.<br>Angelika Nawrska | | |