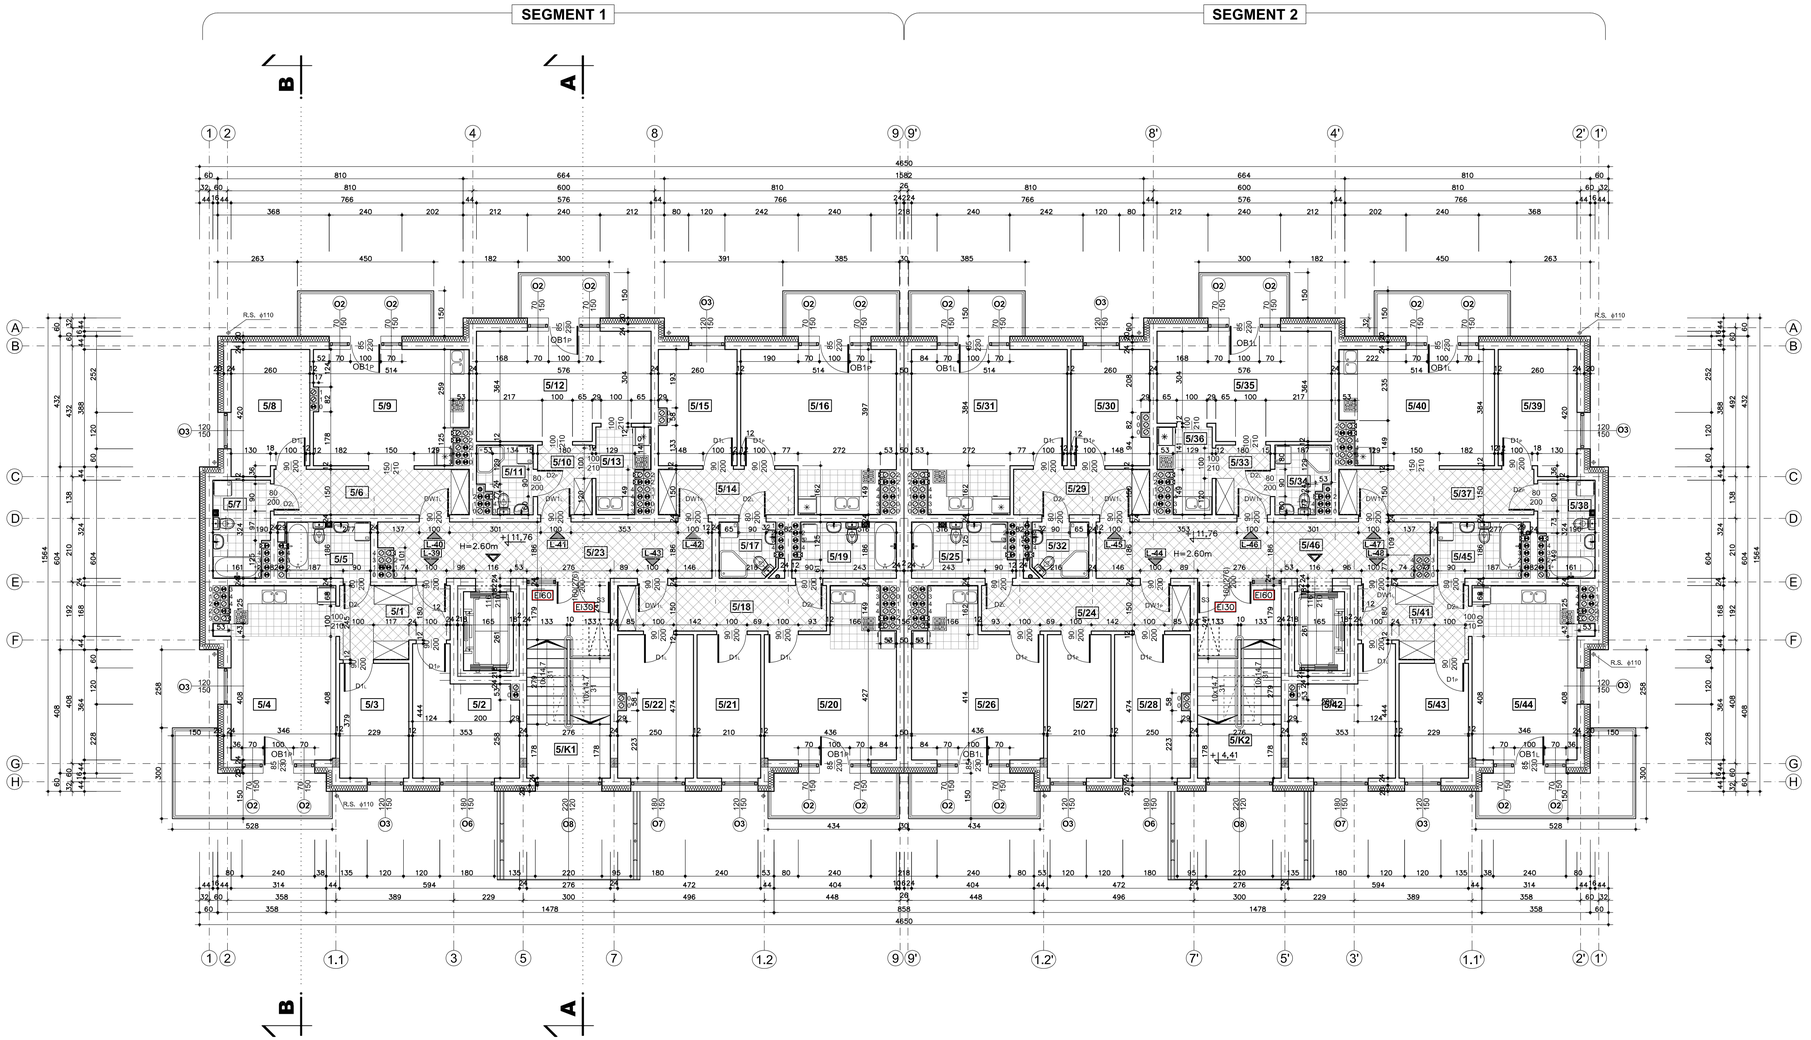

SEGMENT 1 - IV PIĘTRO

L-39:	53,91 m²
5/1 P. POKÓJ	7,94 m²
5/2 POKÓJ	12,31 m²
5/3 POKÓJ	8,56 m²
5/4 POKÓJ Z ANEKSEM	20,68 m²
5/5 ŁAZIENKA	5,02 m²

L-40:	44,22 m²
5/6 P. POKÓJ	9,50 m²
5/7 ŁAZIENKA	5,65 m²
5/8 POKÓJ	10,32 m²
5/9 POKÓJ Z ANEKSEM	18,75 m²

L-41:	31,80 m²
5/10 P. POKÓJ	4,06 m²
5/11 ŁAZIENKA	3,74 m²
5/12 POKÓJ	19,61 m²
5/13 KUCHNIA	4,39 m²

L-42:	43,64 m²
5/14 P. POKÓJ	6,62 m²
5/15 POKÓJ	9,68 m²
5/16 POKÓJ Z ANEKSEM	24,00 m²
5/17 ŁAZIENKA	3,34 m²

L-43:	58,03 m²
5/18 P. POKÓJ	10,17 m²
5/19 ŁAZIENKA	5,90 m²
5/20 POKÓJ Z ANEKSEM	20,61 m²
5/21 POKÓJ	9,82 m²
5/22 POKÓJ	11,53 m²
5/23 KORYTARZ	19,72 m²
5/K1 K. SCHODOWA	8,68 m²

SEGMENT 2 - IV PIĘTRO

L-44:	58,03 m²
5/24 P. POKÓJ	10,17 m²
5/25 ŁAZIENKA	5,90 m²
5/26 POKÓJ Z ANEKSEM	20,61 m²
5/27 POKÓJ	9,82 m²
5/28 POKÓJ	11,53 m²

L-45:	43,57 m²
5/29 P. POKÓJ	6,62 m²
5/30 POKÓJ	9,61 m²
5/31 POKÓJ Z ANEKSEM	24,00 m²
5/32 ŁAZIENKA	3,34 m²

L-46:	31,80 m²
5/33 P. POKÓJ	4,06 m²
5/34 ŁAZIENKA	3,74 m²
5/35 POKÓJ	19,61 m²
5/36 KUCHNIA	4,39 m²

L-47:	44,17 m²
5/37 P. POKÓJ	9,50 m²
5/38 ŁAZIENKA	5,58 m²
5/39 POKÓJ	10,32 m²
5/40 POKÓJ Z ANEKSEM	18,77 m²

L-48:	53,94 m²
5/41 P. POKÓJ	7,94 m²
5/42 POKÓJ	12,31 m²
5/43 POKÓJ	8,56 m²
5/44 POKÓJ Z ANEKSEM	20,07 m²
5/45 ŁAZIENKA	5,06 m²
5/46 KORYTARZ	19,85 m²
5/K2 K. SCHODOWA	8,68 m²

UWAGA
WSZYSTKIE WYMIARY SPRAWDZIĆ NA BUDOWIE

inwestprojekt
Sp z o.o. 38-400 KROSNO ul. KRAKOWSKA 13
e-mail: inwestprojekt_krosno@interia.pl tel.(0-13) 432 43 32

TEMAT:	BUDOWA BUDYNKU WIELORODZINNEGO MIESZKALNO - USŁUGOWEGO PRZY UL.SKŁADOWEJ 6 W KROŚNIE. DZIAŁKI NR EW. 262/2, 263, OBRĘB [0003] PRZEMYSŁOWA, KATEGORIA BUD. XIII	
ADRES BUD.:	38-400 KROSNO, ul. Składowa 6 Działki nr ew. 262/2, 263.	RYS. NR 6/A
INWESTOR:	TBS - Przedsiębiorstwo Mieszkaniowe Sp. z o.o. 38-400 Krosno ul. Wyzwolenia 4	
TYTUŁ RYS.:	**RZUT IV PIĘTRA**	02. 2021
BRANŻA:	ARCHITEKTURA	SKALA 1:100

PROJEKTANT:	inż. arch. Ruben Bardanaszwili	upr. nr DPO-248346-79/90	
SPRAWDZAJĄCY:	mgr inż. arch. Wanlew Zima	upr. nr UWM-248346-234/87	
ASYSTENT:	mgr inż. Angelika Nawińska		